




Pianta pozzetti fognari - scala 1:500

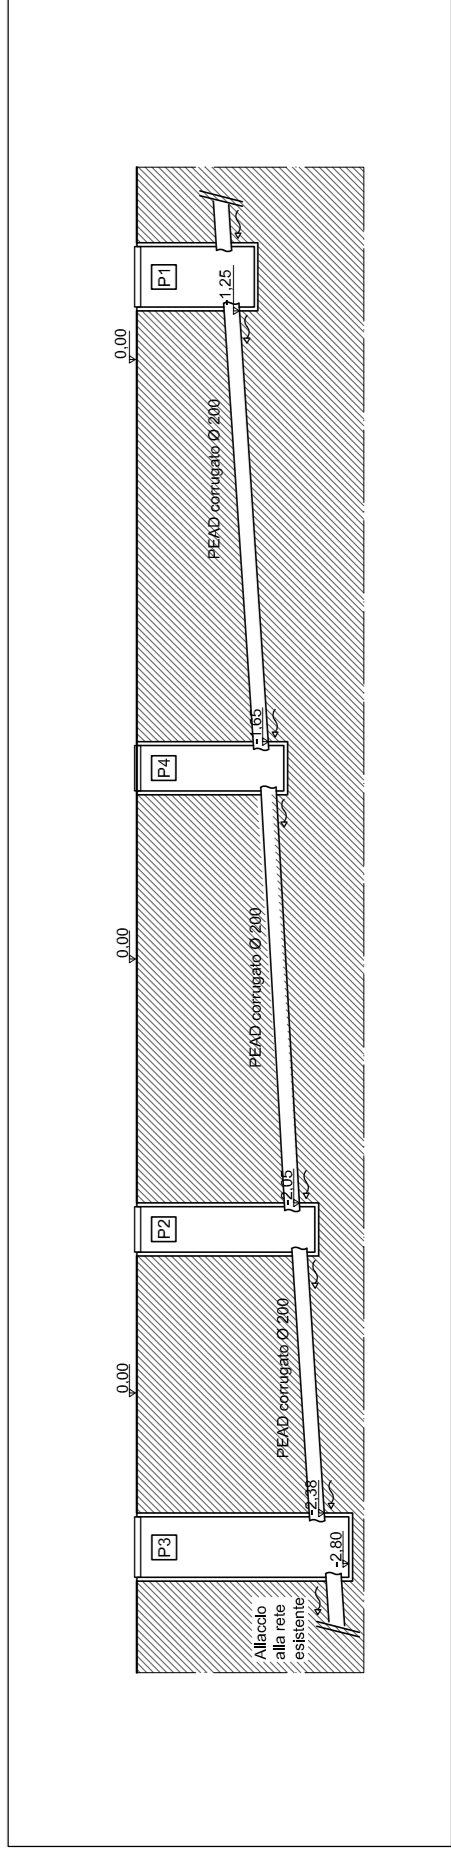

Sezione pozzetti fognari - scala 1:100

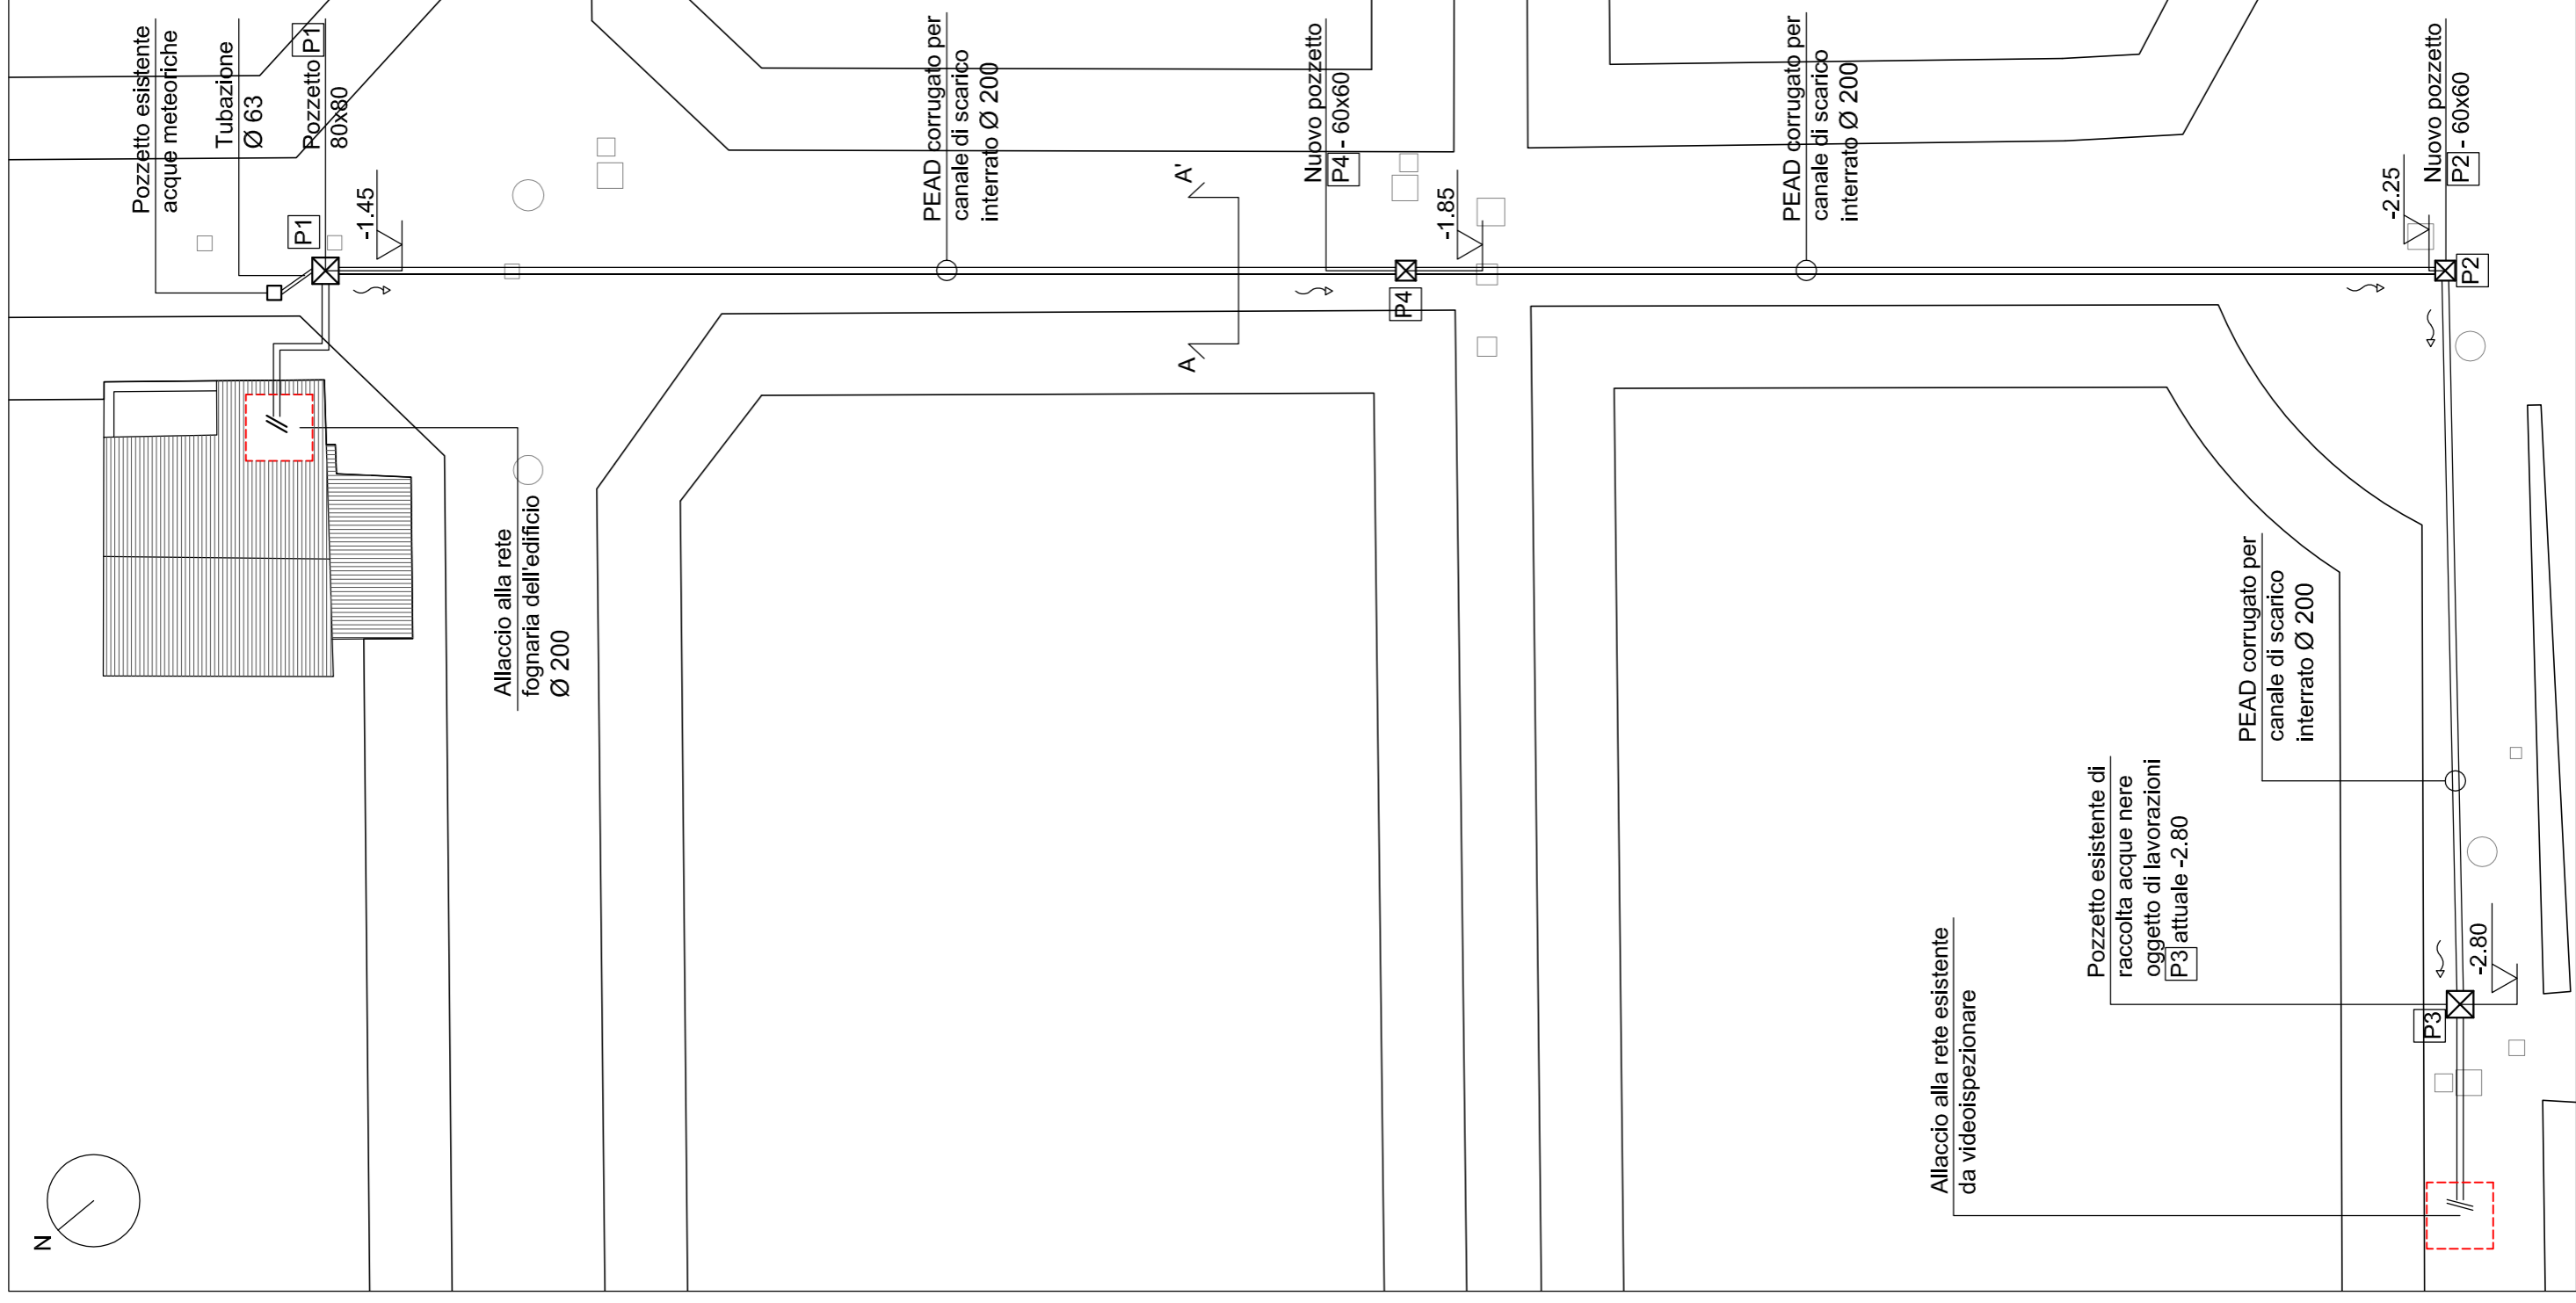


Dettaglio nuovo tratto rete fognaria - scala 1:200

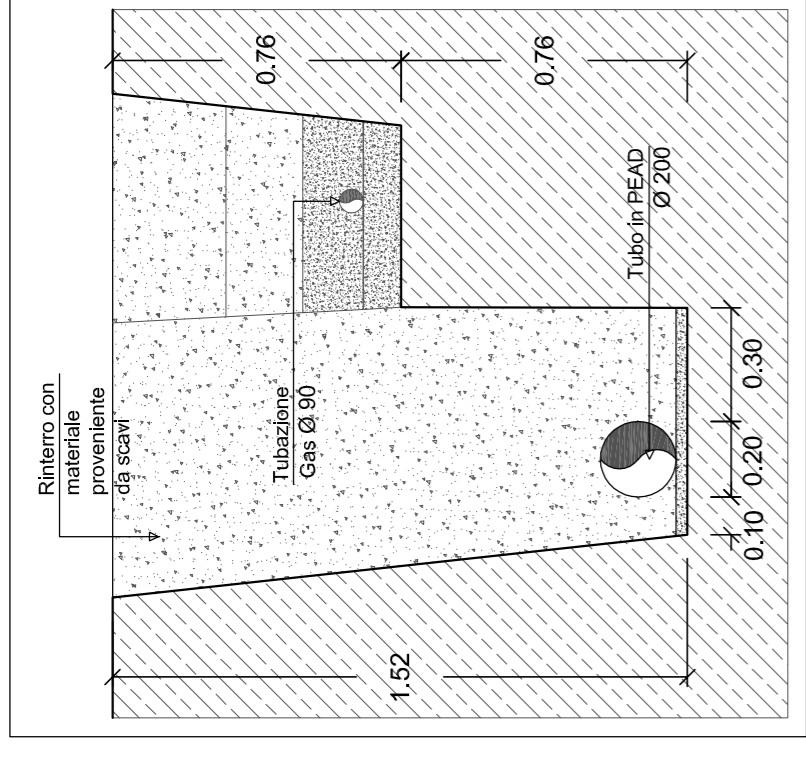

Key Plan

LEGENDA	DESCRIZIONE
	PEAD corrugato per canale di scarico interrato Ø 200
	Nuovi pozzetti di ispezione 80x80 cm 60x60 cm
	Direzione di deflusso delle acque

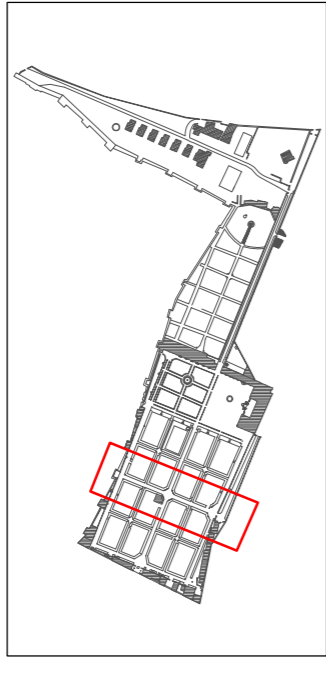

Committente:

Académie de France à Rome Villa Medici

ACCADEMIA DI FRANCA A ROMA

VIALE TRINITA' DEI MONTI 1 ROMA

Descrizione progetto:

OPERE DI MANUTENZIONE STRAORDINARIA SULLLE RETI PRIMARIE IMPIANTISTICHE, FOGNARIE E RETE ADDUZIONE GAS METANO
Giardino - Viale Trinità dei Monti 1 - Roma

Descrizione intervento:

Nuovi tratti rete gas e rete fognaria a servizio dell'edificio Neviera

Titolo Elaborato:

Pianta e sezioni di scorrimento impianto di raccolta e scarico acque chiare e scure

Scala: varie

Data: Maggio-2020

Firma Progettista e DLL

Firma Proprietà

Codice Tavola:

ELI